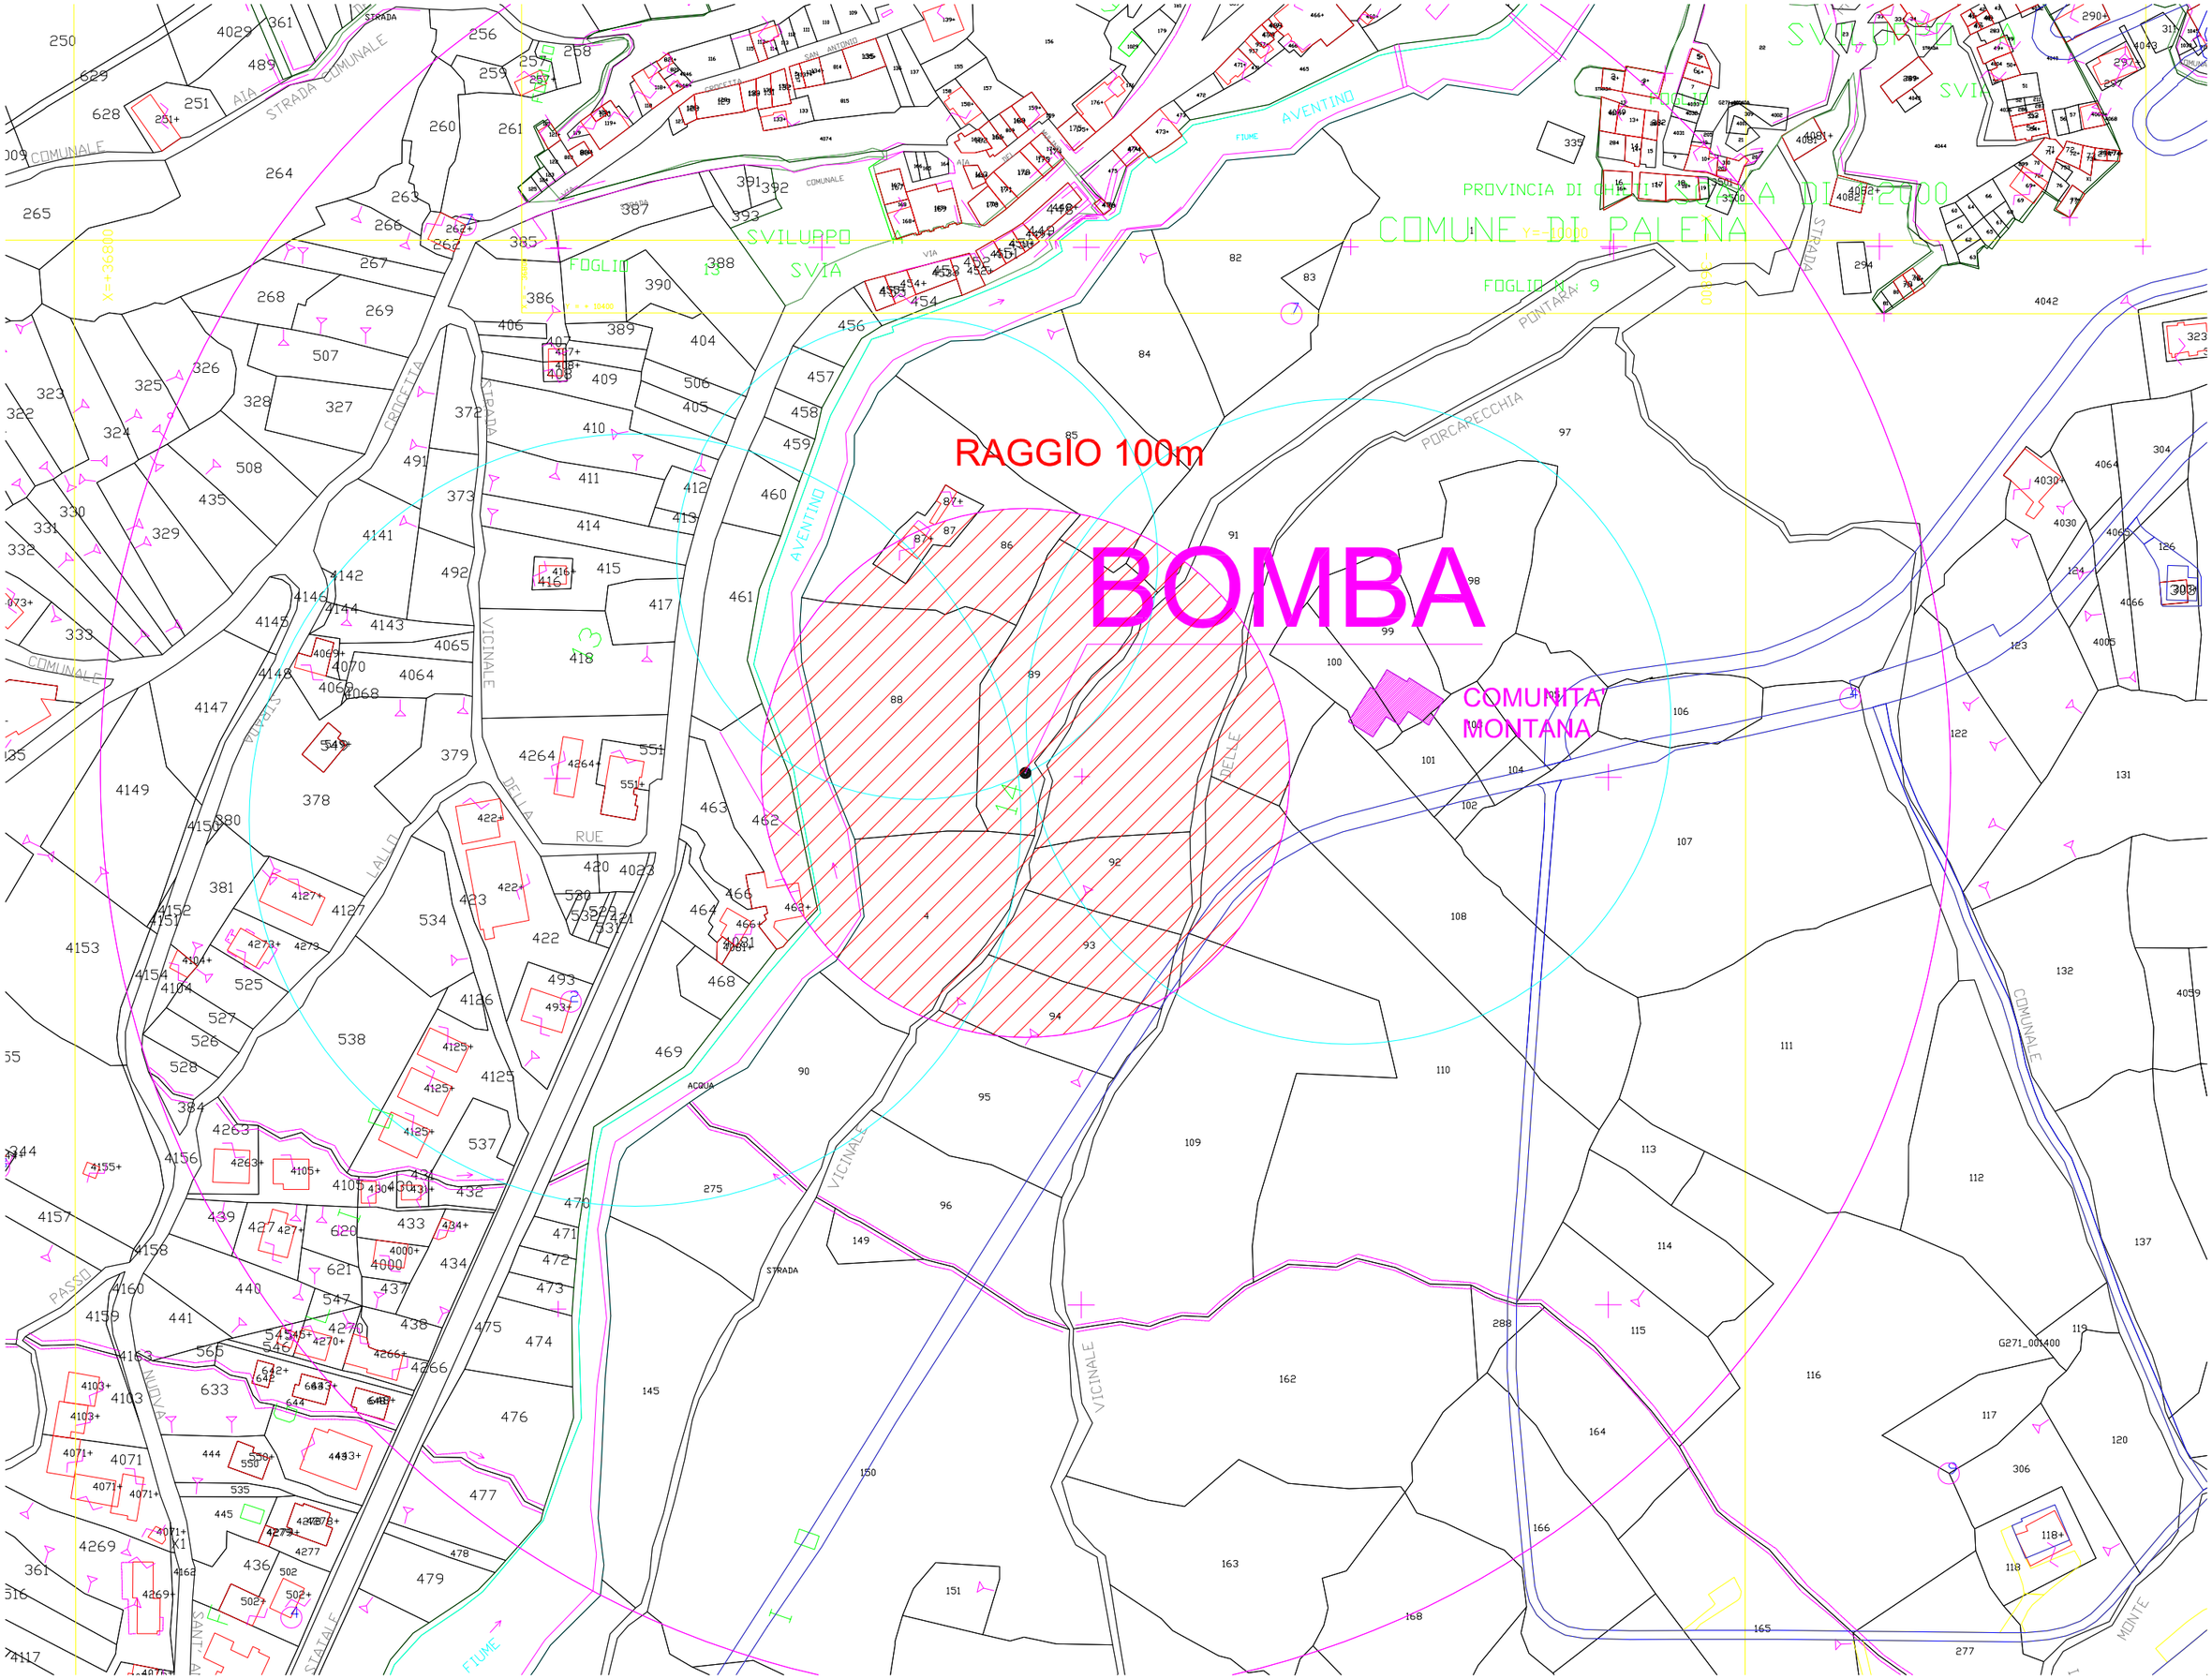
RAGGIO 100m
BOMBA
COMUNITA' MONTANA
COMUNE DI PALENA
PROVINCIA DI CHIETI
SVILUPPO SVIA
FOGLIO 13
FOGLIO N. 9
AVENTINO
PORCARECCHIA
PONTARA
STRADA COMUNALE
COMUNALE
VICINALE
STRADA
CROCETTA
VICINALE
DELLA RUE
LALLO
PASSO
NUOVA
STATALE
FIUME
ACQUA
MONTE
G271_001400